

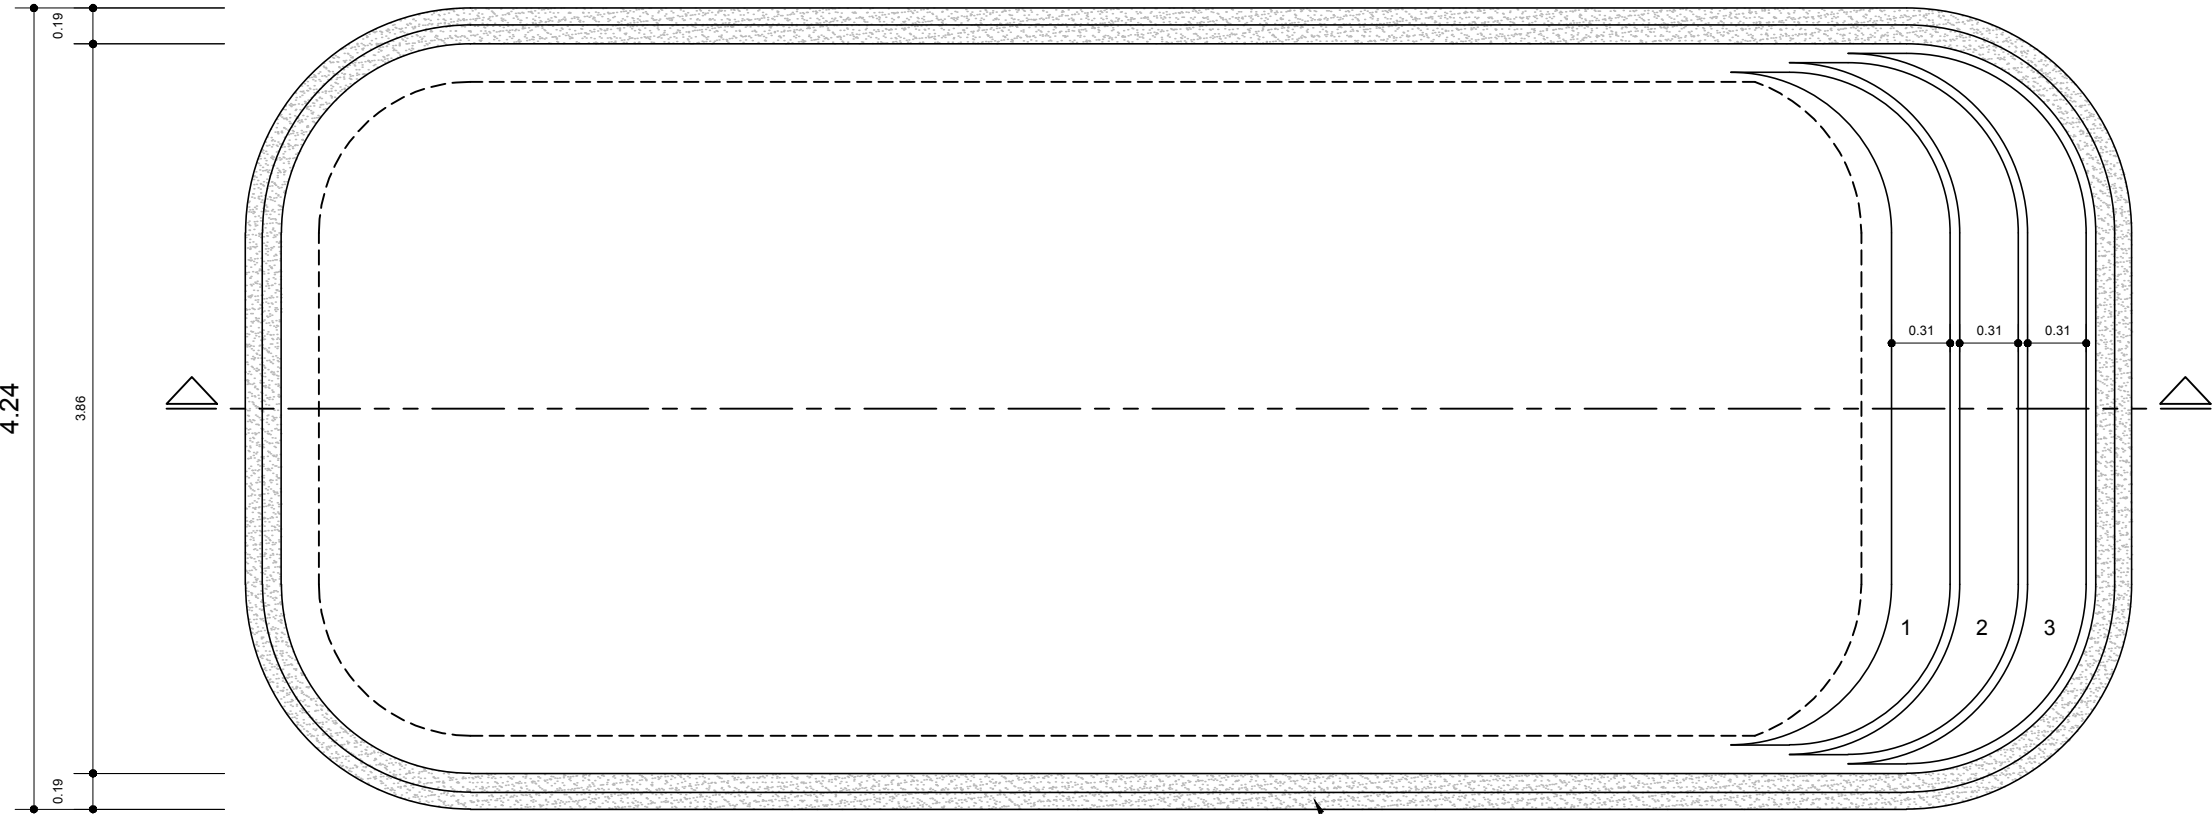


MODELO CAROLINA - Borda de areia	
LARGURA	4,24m
COMPRIMENTO	9,98m
LARGURA DA BORDA	19cm
PROFUNDIDADE	1,40m

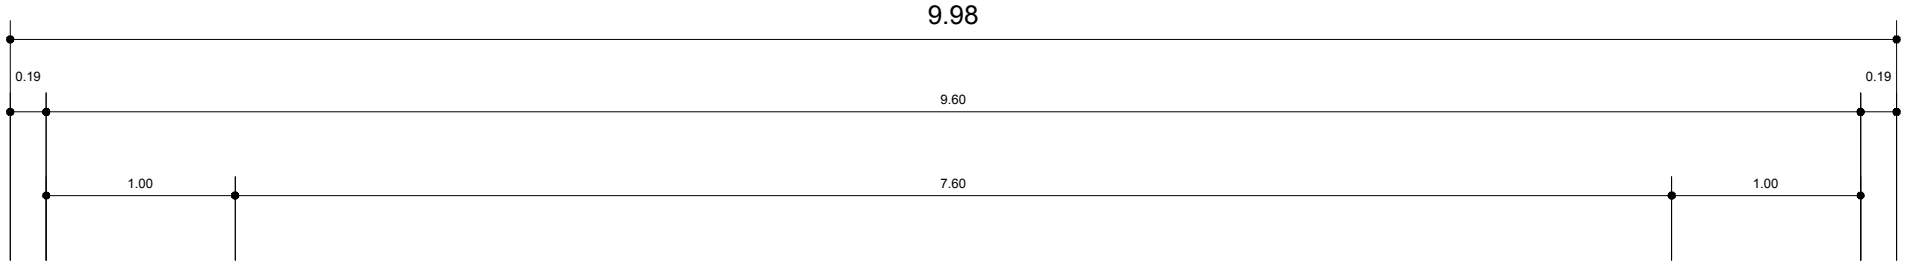

VISTA SUPERIOR  
ESCALA - 1:40

Borda de areia  
para aderência  
do revestimento

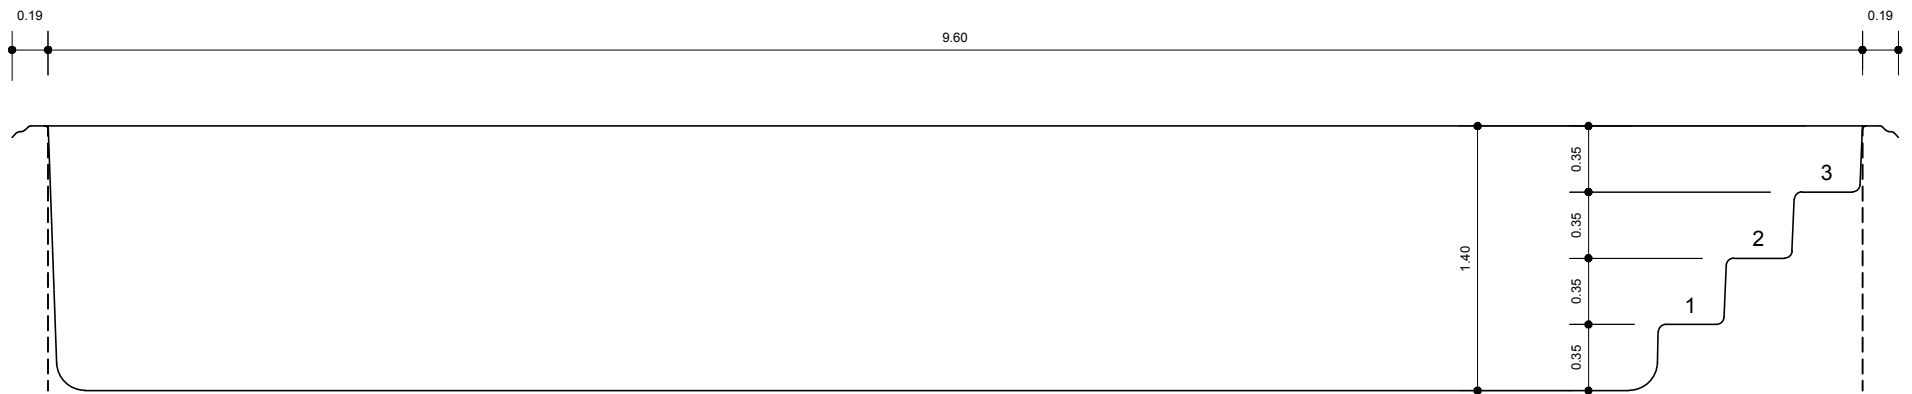

CORTE LONGITUDINAL  
ESCALA - 1:40