MODELO CRISTIANA - Borda de areia	
DIAMETRO	3,20m
LARGURA DA BORDA	10cm
PROFUNDIDADE	1,00m

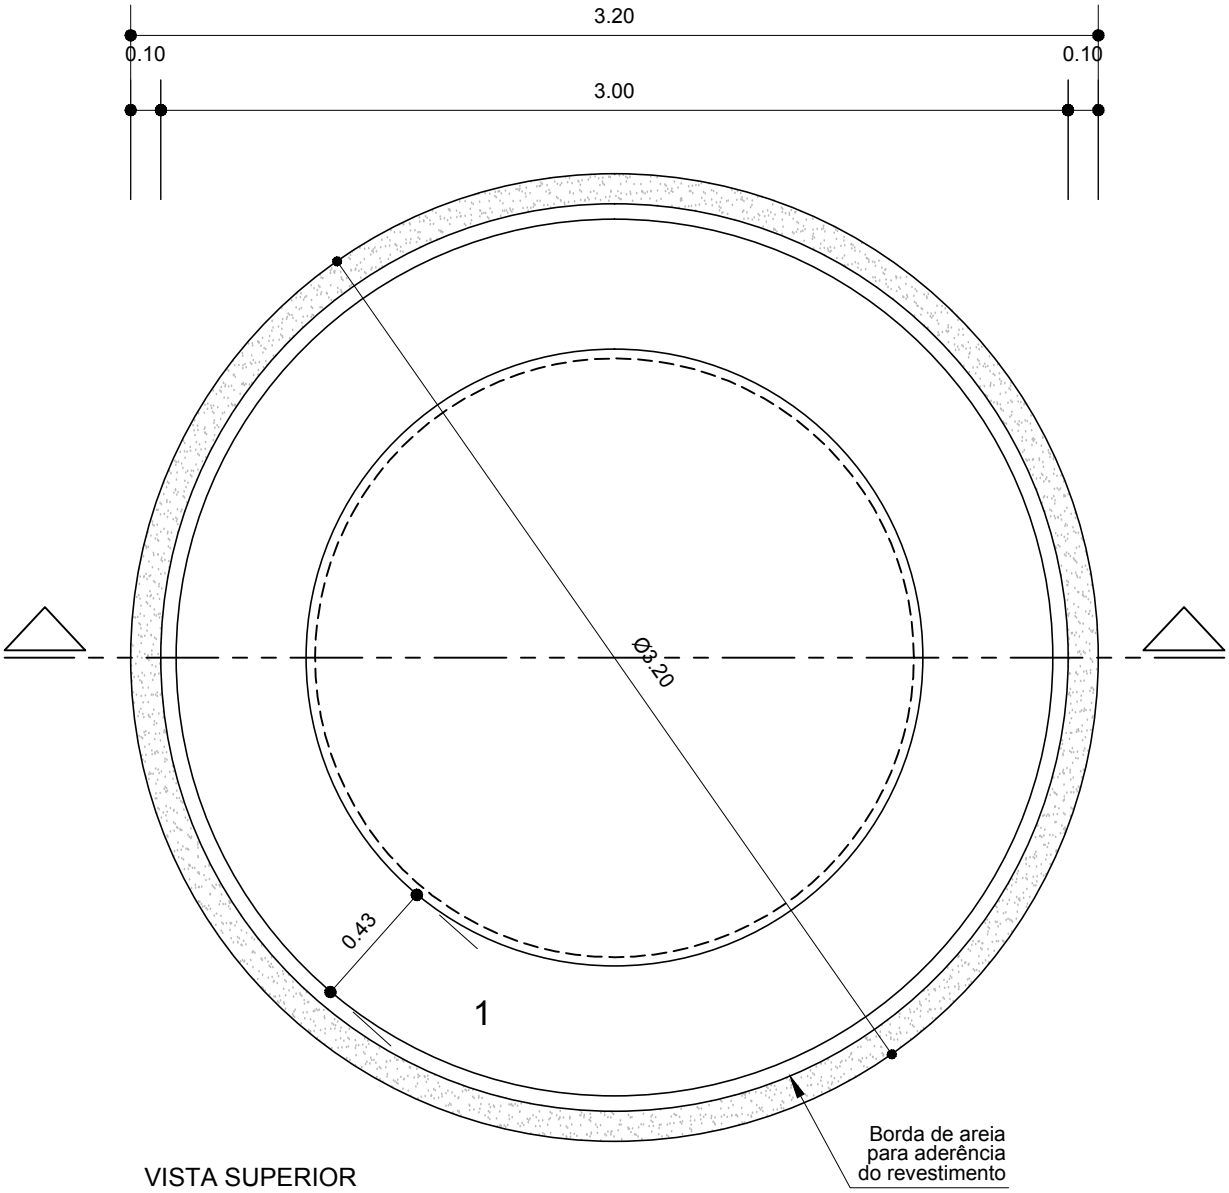

VISTA SUPERIOR
ESCALA - 1:25

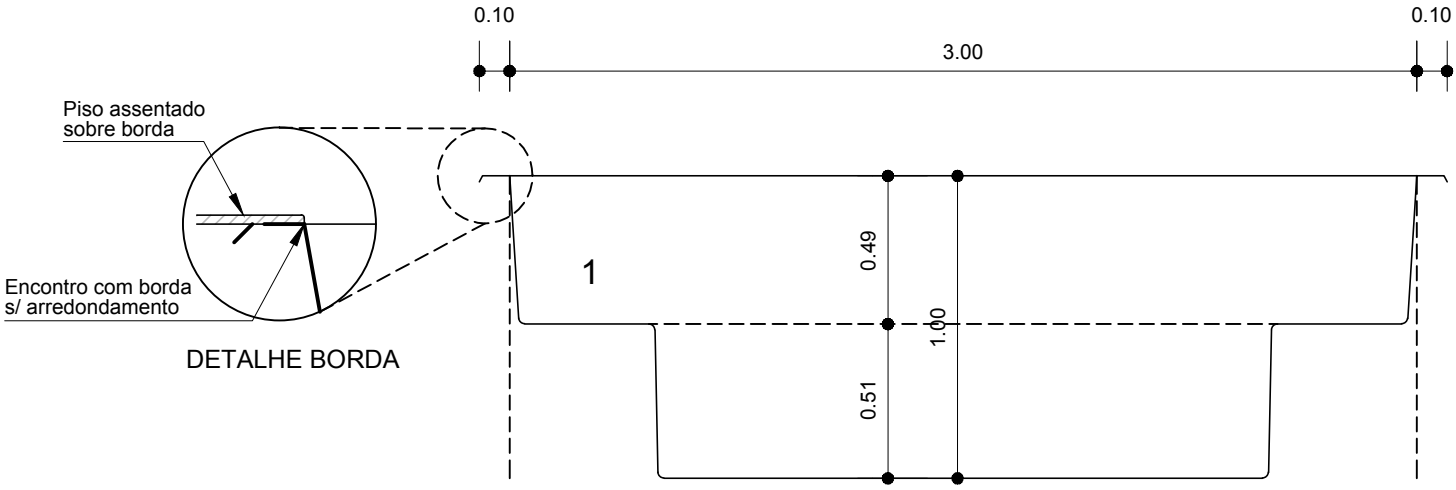

DETALHE BORDA

CORTE LONGITUDINAL
ESCALA - 1:25