


MODELO SILVÂNIA - Borda de areia	
LARGURA	3.62m
COMPRIMENTO	9.13m
LARGURA DA BORDA	14cm
PROFUNDIDADE	1.36m

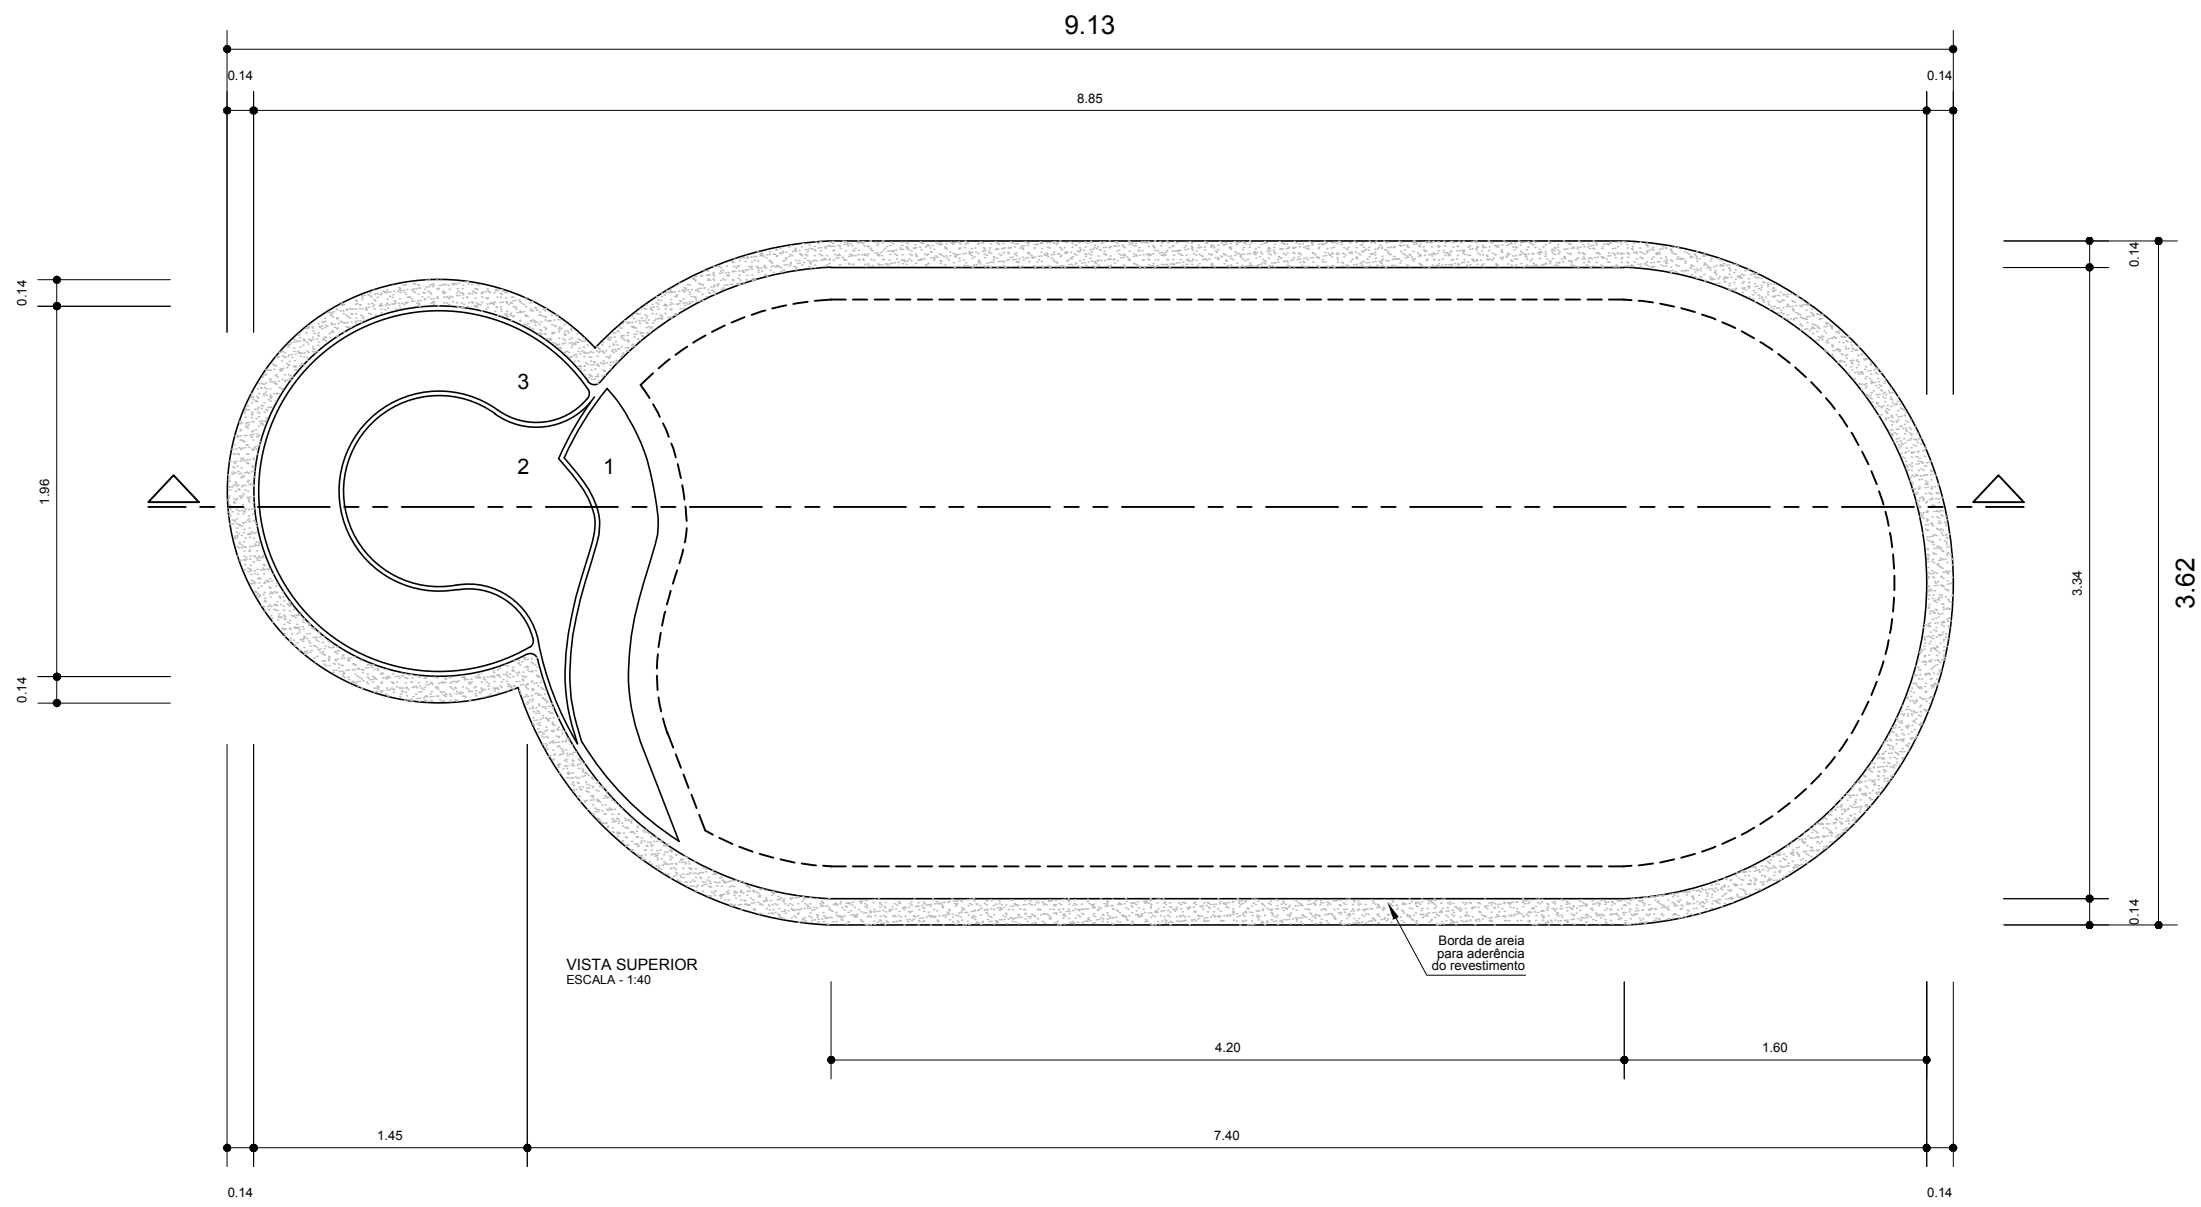

VISTA SUPERIOR  
ESCALA - 1:40

Borda de areia  
para aderência  
do revestimento

