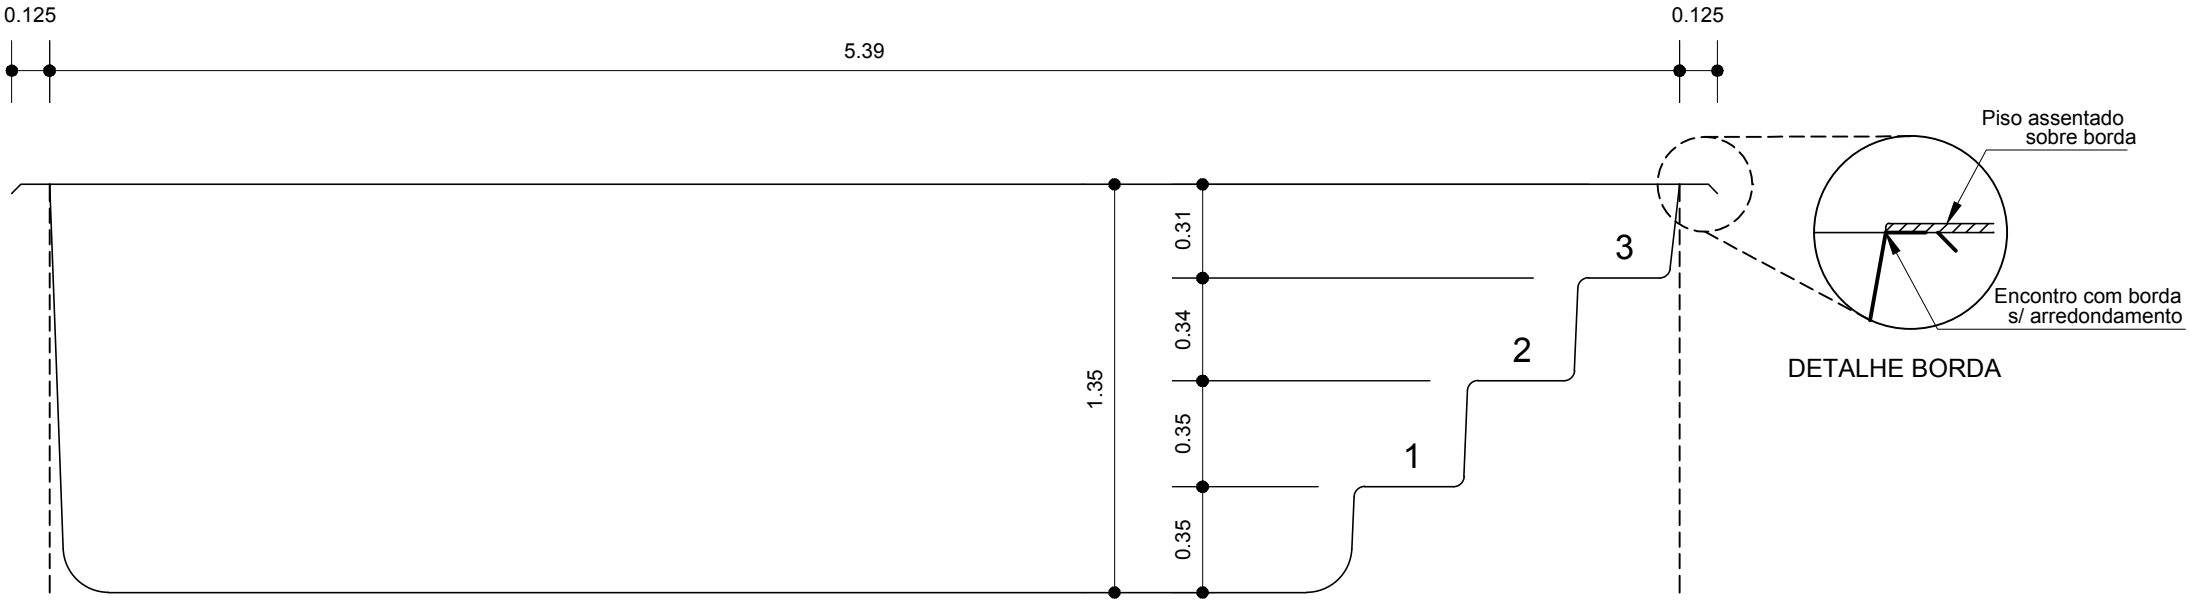

CORTE LONGITUDINAL
ESCALA - 1:25